

L'ARBRE BLANC

Montpellier

Sou Fujimoto Architects
Nicolas Laisné* Associés ARCHITECTES

PLAN DE REPERAGE

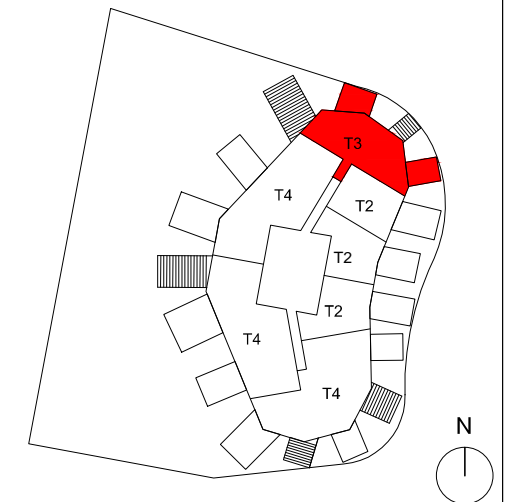



TABLEAU DES SURFACES

ETAGE	TYPE	N° LOGEMENT
R+11	P3	1105
Entrée + PL		6.25 m ²
Séjour - cuisine		29.50 m ²
Chambre 1 + PL		13.03 m ²
Chambre 2 + PL		11.19 m ²
Salle d'eau		4.18 m ²
Dégagement		3.06 m ²
WC		2.42 m ²

TOTAL SURFACE HABITABLE	69.63m²
Balcon 1	12.10 m ²
Balcon 2	11.80 m ²
TOTAL SURFACE PRIVATIVE	93.53m²

LÉGENDE (emplacement uniquement)

PL	Placard	LL	Lave-linge
FR	Réfrigérateur	SL	Sèche-linge
	Faux-plafond	LV	Lave-vaisselle

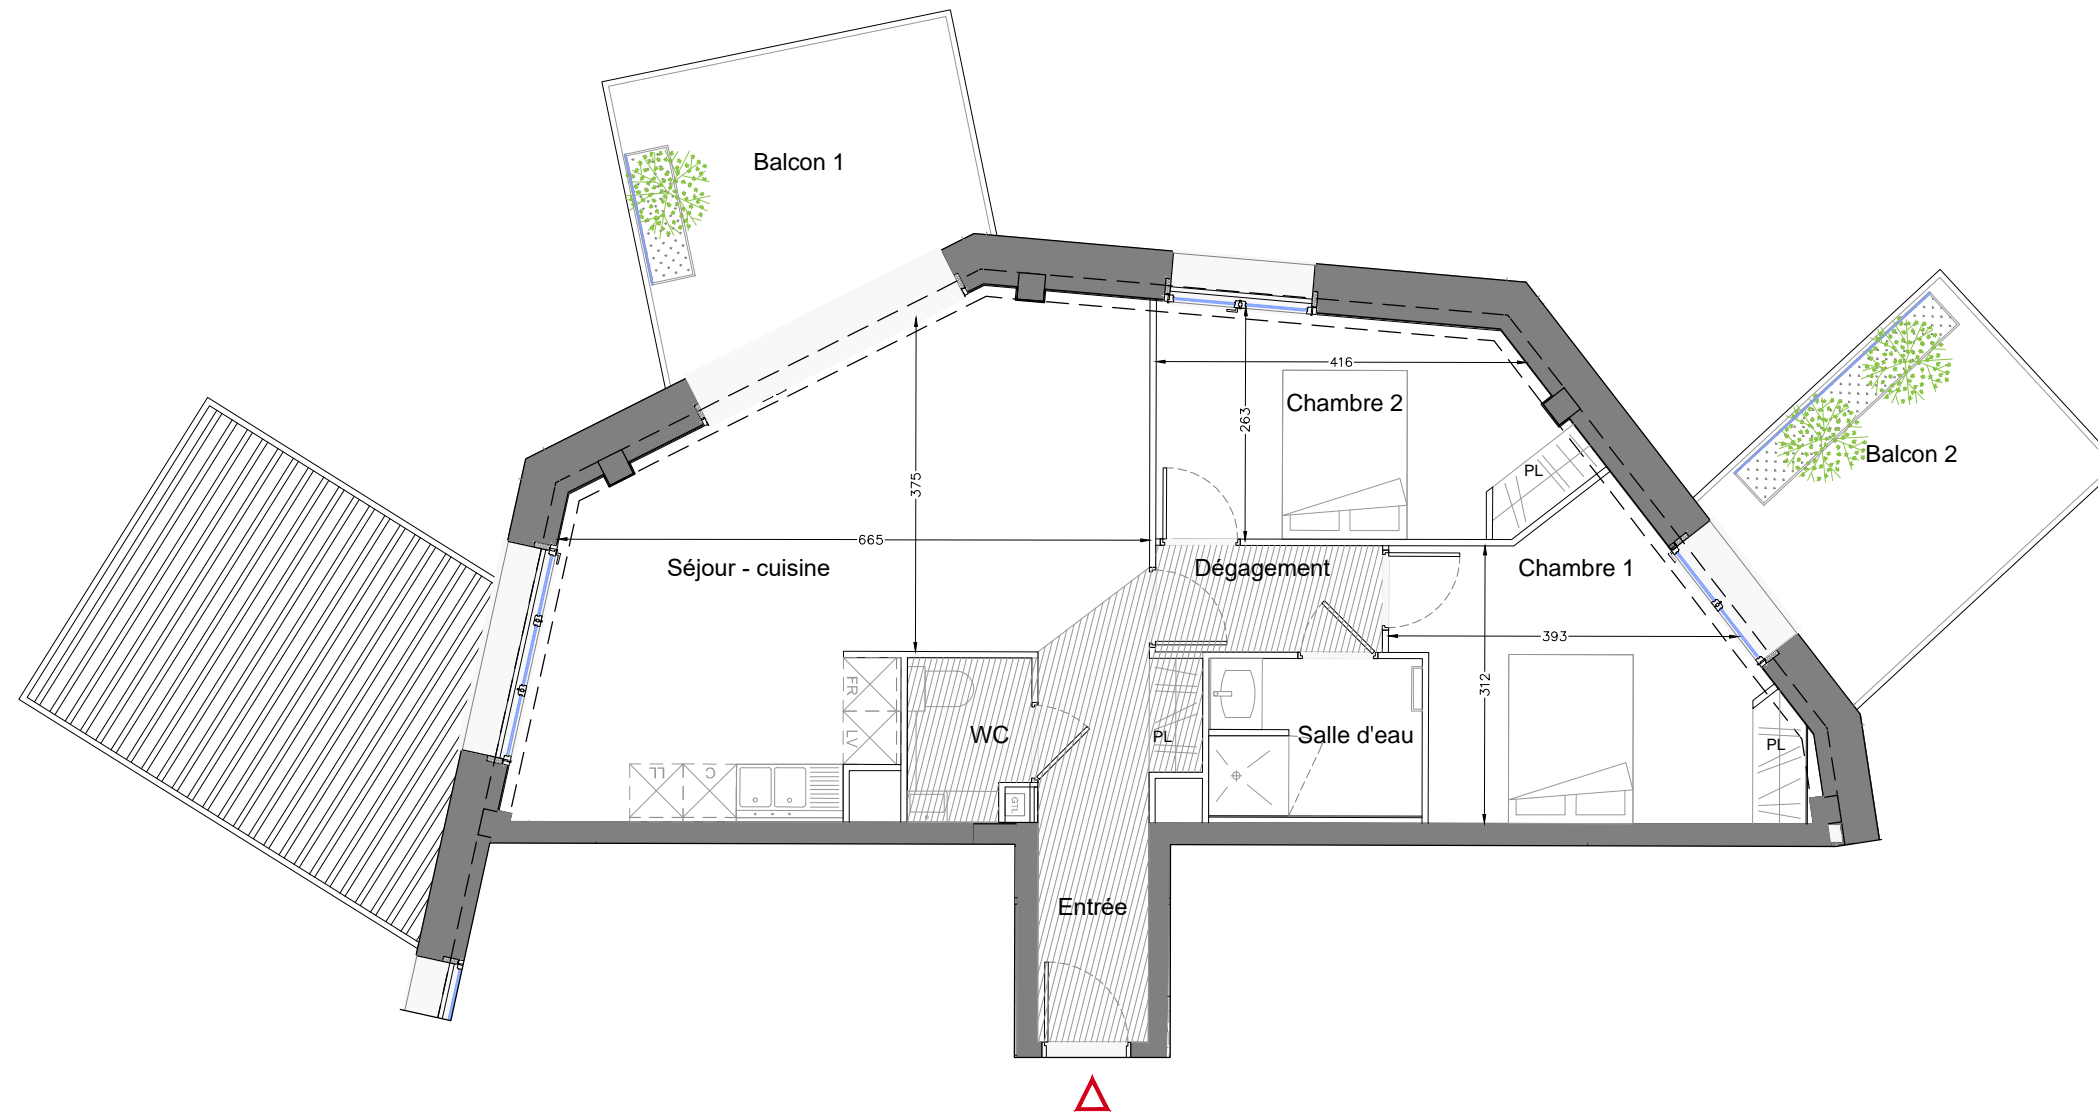

Des modifications sont susceptibles d'être apportées à ce plan en fonction des nécessités techniques de réalisation et en ce qui concerne les équipements
Les surfaces indiquées ainsi que l'encombrement des gaines et la profondeur des placards sont approximatifs Les retombées, soffites, faux-plafonds, canalisations et gaines sont donnés à titre indicatif.